

LUISA COWSHED — BANCO BAR IN ACCIAIO CROMATO

Chrome bar counter, bay B · disegni tecnici dal design intent 04 di Marcello Minale Design · technical drawings from design intent 04

CORREZIONI RISPETTO AL DISEGNO DEL FORNITORE ASSIEME-WINW-BAR-02 / CORRECTIONS TO THE SUPPLIER DRAWING

1 Tubazioni e manometri su entrambi i lati del pannello (DX e SX) — mancavano. Pipes and gauges on both sides of the panel — were missing.

2 Luci sul banco: due lampade a fungo DX/SX e strip LED sotto il piano e nello zoccolo — mancavano. Counter lights: two mushroom lamps and LED strips — were missing.

3 Tromba centrale Ø 700 mm sul tubo Ø 85 (il fornitore l'aveva disegnata Ø 150) — era troppo piccola. Central horn Ø 700 mm, not Ø 150 — was too small.

Le quote generali (6105 · 928 · 870 · 610) coincidono con il disegno del fornitore. Overall dimensions agree with the supplier drawing.

INDICE TAVOLE / SHEET INDEX

01 Prospetto frontale · Front elevation 1:25

02 Pianta · Plan 1:25

03 Prospetto laterale e sezione · Side elevation and section 1:25

04 Dettagli: piastra, lampada, montante · Details 1:5 / 1:10

05 Tromba centrale e abaco tubazioni · Horn and pipe schedule 1:10

06 Viste 3D e note · 3D views and notes

FILE 3D / 3D FILES

luisa_bar.blend (Blender 4.5) · luisa_bar.glb

Modello parametrico 1:1 in metri; ogni elemento è un oggetto separato e misurabile. / 1:1 parametric model, every element a separate, measurable object.


DESIGN INTENT PER COORDINAMENTO CON IL FABBRICANTE — NON È UN DISEGNO ESECUTIVO. VERIFICARE TUTTE LE QUOTE IN CANTIERE PRIMA DELLA PRODUZIONE.
Design intent for fabricator coordination — not a shop drawing. Verify all dimensions on site before manufacture.

PROGETTO / PROJECT **LUISA COWSHED** Banco bar area B · Bar area and counter, bay B	TAVOLA / DRAWING **Copertina e indice** Cover and index	SCALA / SCALE **—** @ A3 · quote in mm	TAVOLA N. **00**
DESIGN **Marcello Minale Design** da design intent 04 approvato dal cliente	DISEGNI / DRAWINGS **Studio Akarii** modello 3D e disegni tecnici / 3D model and drawings	DATA / DATE **14.11.2026** Rev. P1 · preliminare	DI / OF **06**

PROSPETTO FRONTALE

Front elevation — view from the room towards the wall

Area B · tubi e superfici in acciaio cromato · chrome tubes and surfaces · luci solo dove indicato / lights only where shown

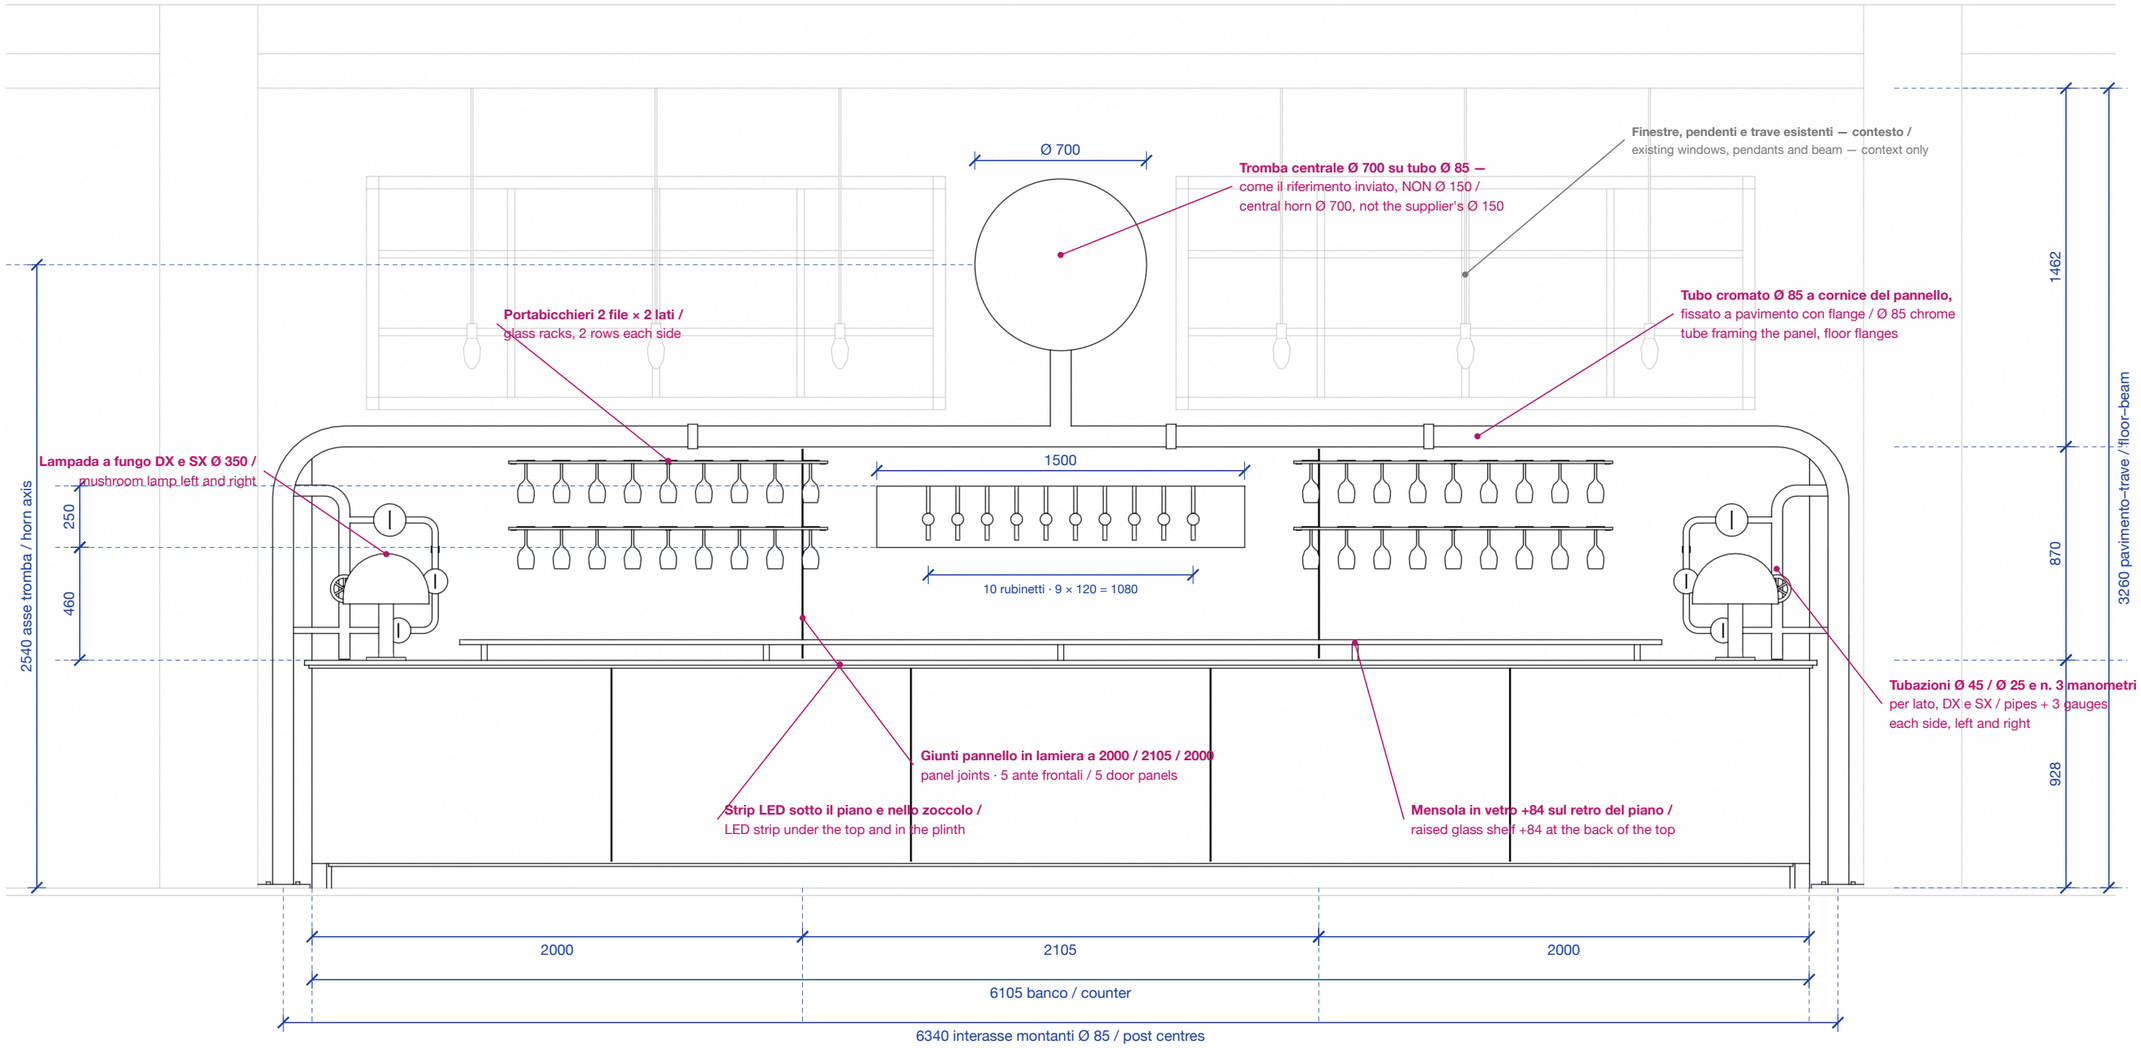

SCALA / SCALE 1:25


0 500 1000 1500 2000 mm

DESIGN INTENT PER COORDINAMENTO CON IL FABBRICANTE — NON È UN DISEGNO ESECUTIVO. VERIFICARE TUTTE LE QUOTE IN CANTIERE PRIMA DELLA PRODUZIONE.
Design intent for fabricator coordination — not a shop drawing. Verify all dimensions on site before manufacture.

PROGETTO / PROJECT **LUISA COWSHED** Banco bar area B · Bar area and counter, bay B	TAVOLA / DRAWING **Prospetto frontale** Front elevation	SCALA / SCALE **1:25** @ A3 · quote in mm	TAVOLA N. **01**
DESIGN **Marcello Minale Design** da design intent 04 approvato dal cliente	DISEGNI / DRAWINGS **Studio Akarii** modello 3D e disegni tecnici / 3D model and drawings	DATA / DATE **14.11.2026** Rev. P1 · preliminare	DI / OF **06**

PIANTA

Plan — wall at the top, room below

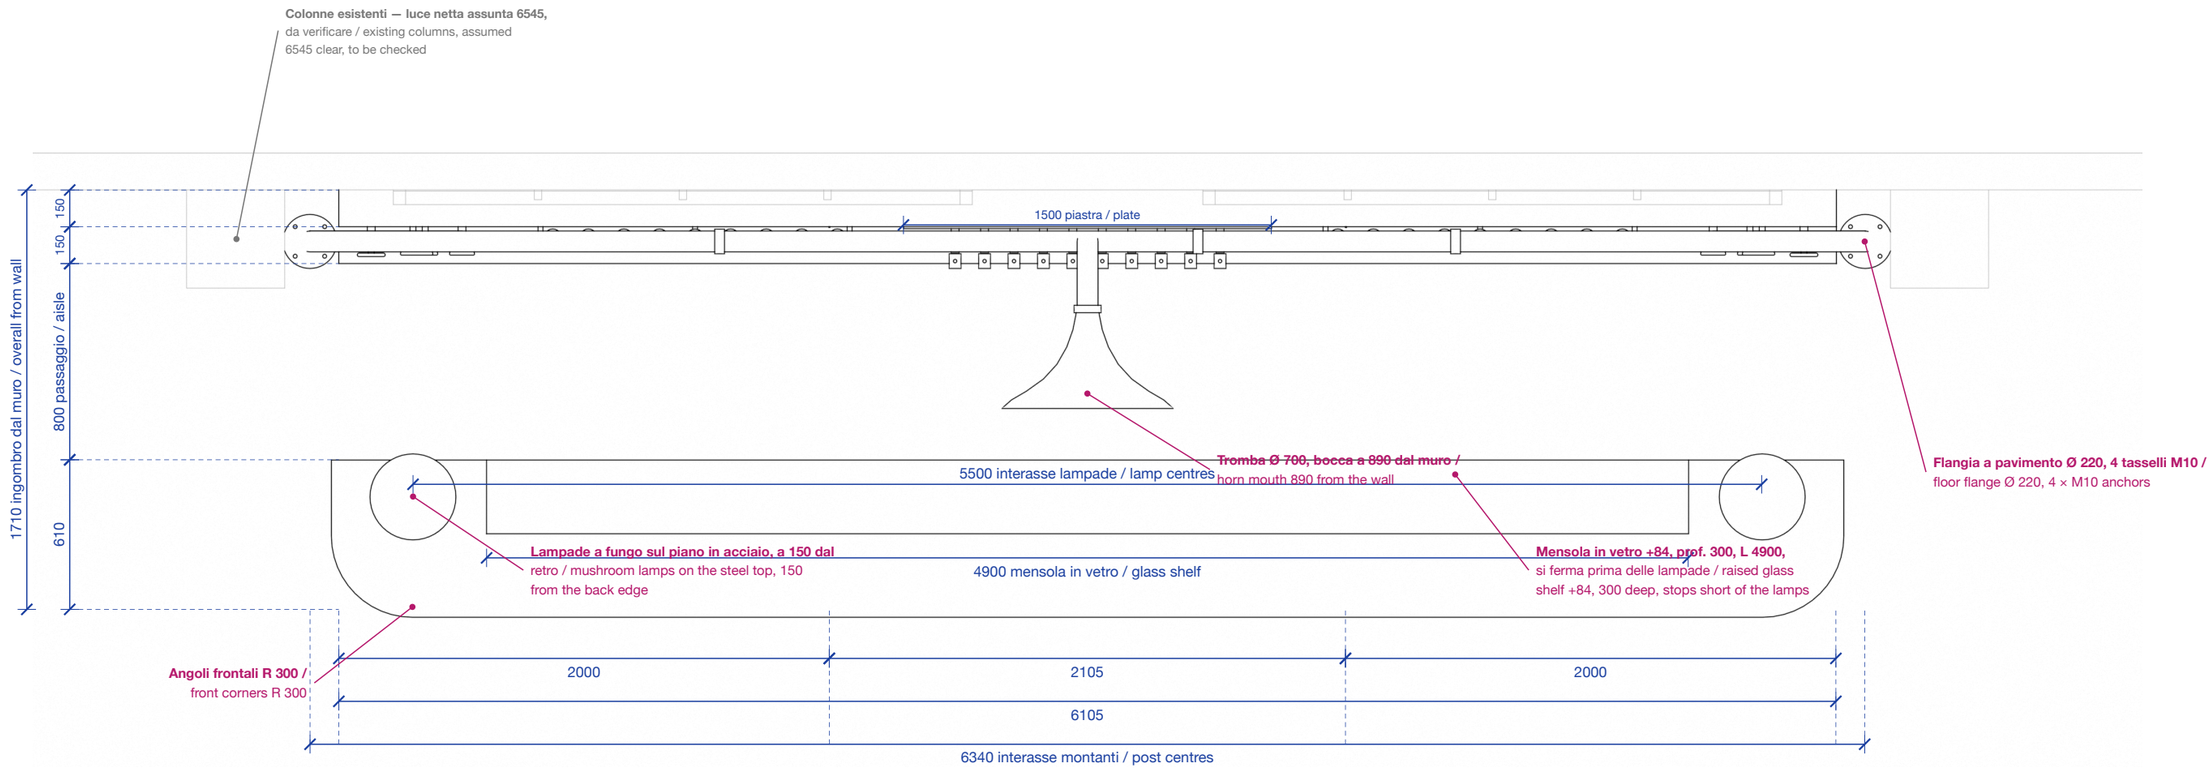

SCALA / SCALE 1:25

0 500 1000 1500 2000 mm


DESIGN INTENT PER COORDINAMENTO CON IL FABBRICANTE — NON È UN DISEGNO ESECUTIVO. VERIFICARE TUTTE LE QUOTE IN CANTIERE PRIMA DELLA PRODUZIONE.
Design intent for fabricator coordination — not a shop drawing. Verify all dimensions on site before manufacture.

PROGETTO / PROJECT **LUISA COWSHED** Banco bar area B · Bar area and counter, bay B	TAVOLA / DRAWING **Pianta** Plan	SCALA / SCALE **1:25** @ A3 · quote in mm	TAVOLA N. **02**
DESIGN **Marcello Minale Design** da design intent 04 approvato dal cliente	DISEGNI / DRAWINGS **Studio Akarii** modello 3D e disegni tecnici / 3D model and drawings	DATA / DATE **14.11.2026** Rev. P1 · preliminare	DI / OF **06**


PROSPETTO LATERALE E SEZIONE

Side elevation from the left end, and section on the counter centreline — wall on the left in both

PROSPETTO LATERALE / SIDE ELEVATION 1:25

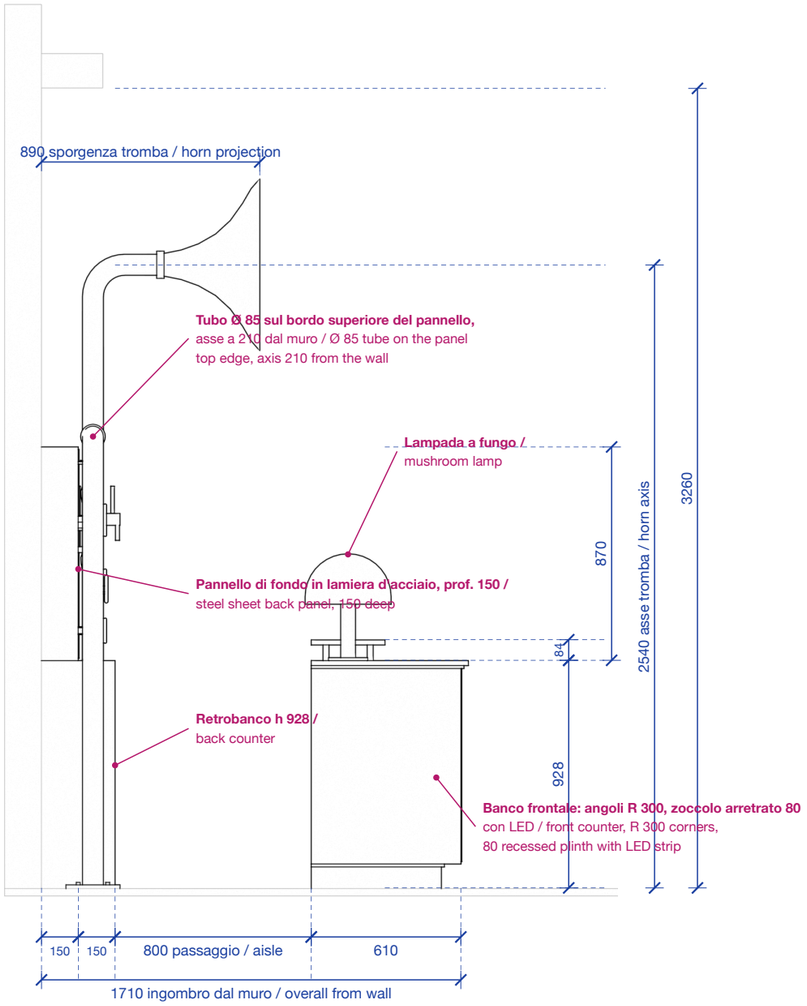

SEZIONE A-A in asse tromba / SECTION A-A on the horn centreline 1:25

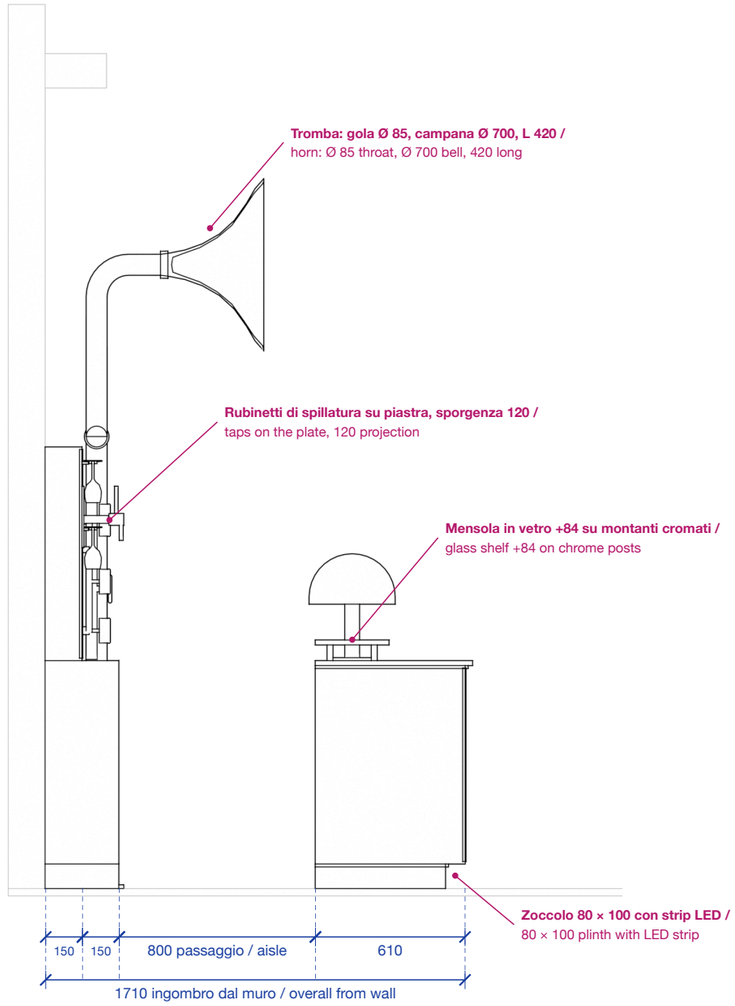

SCALA / SCALE 1:25

0 250 500 750 1000 mm


DESIGN INTENT PER COORDINAMENTO CON IL FABBRICANTE — NON È UN DISEGNO ESECUTIVO. VERIFICARE TUTTE LE QUOTE IN CANTIERE PRIMA DELLA PRODUZIONE.
Design intent for fabricator coordination — not a shop drawing. Verify all dimensions on site before manufacture.

PROGETTO / PROJECT **LUISA COWSHED** Banco bar area B · Bar area and counter, bay B	TAVOLA / DRAWING **Prospetto laterale e sezione** Side elevation and section	SCALA / SCALE **1:25** @ A3 · quote in mm	TAVOLA N. **03**
DESIGN **Marcello Minale Design** da design intent 04 approvato dal cliente	DISEGNI / DRAWINGS **Studio Akarii** modello 3D e disegni tecnici / 3D model and drawings	DATA / DATE **14.11.2026** Rev. P1 · preliminare	DI / OF **06**

DETTAGLI


Details — tap plate, counter lamp, tube post and top corner

PIASTRA DI SPILLATURA / TAP PLATE 1:5

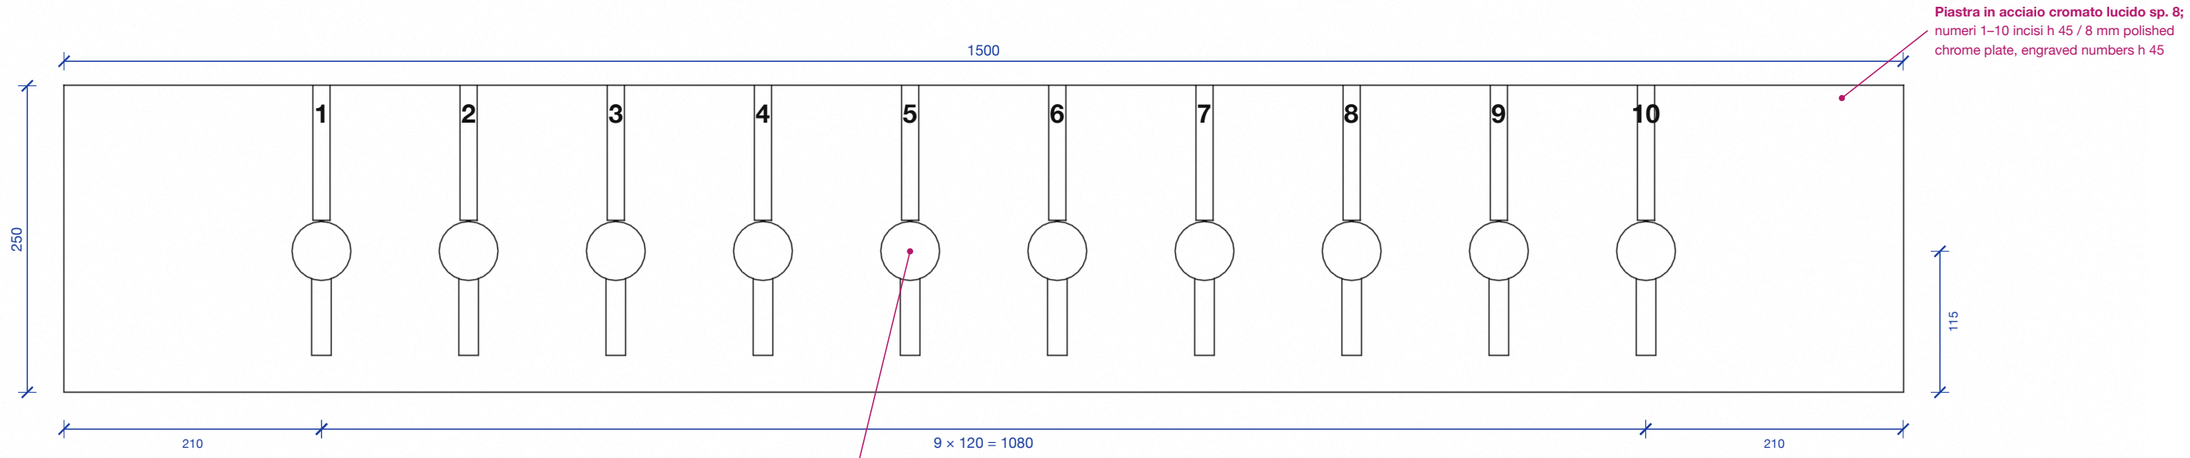


Quota inferiore piastra da pavimento / plate underside from floor: 1388 (460 sopra il piano del retrobanco / above the back counter top)

LAMPADA A FUNGO / MUSHROOM LAMP 1:5 (n. 2, DX e SX)

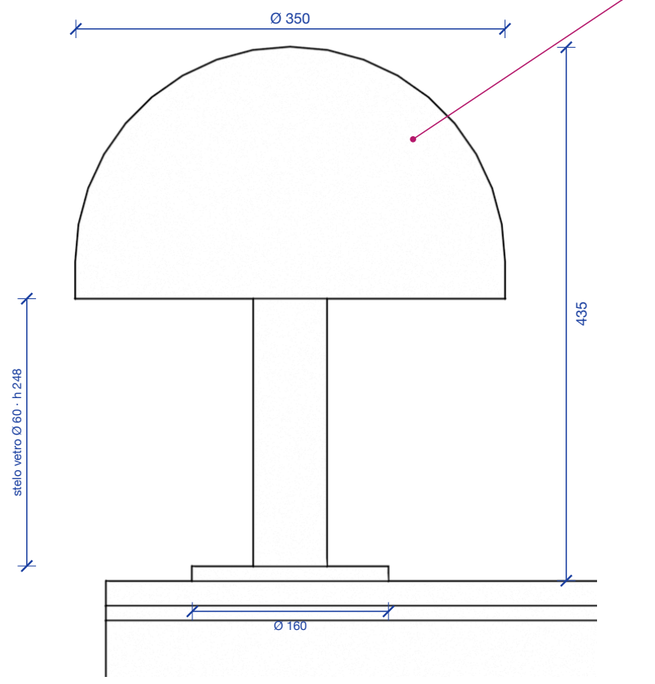

MONTANTE Ø 85 E ANGOLO SUPERIORE / POST AND TOP CORNER 1:10 (lampada omessa / lamp omitted)

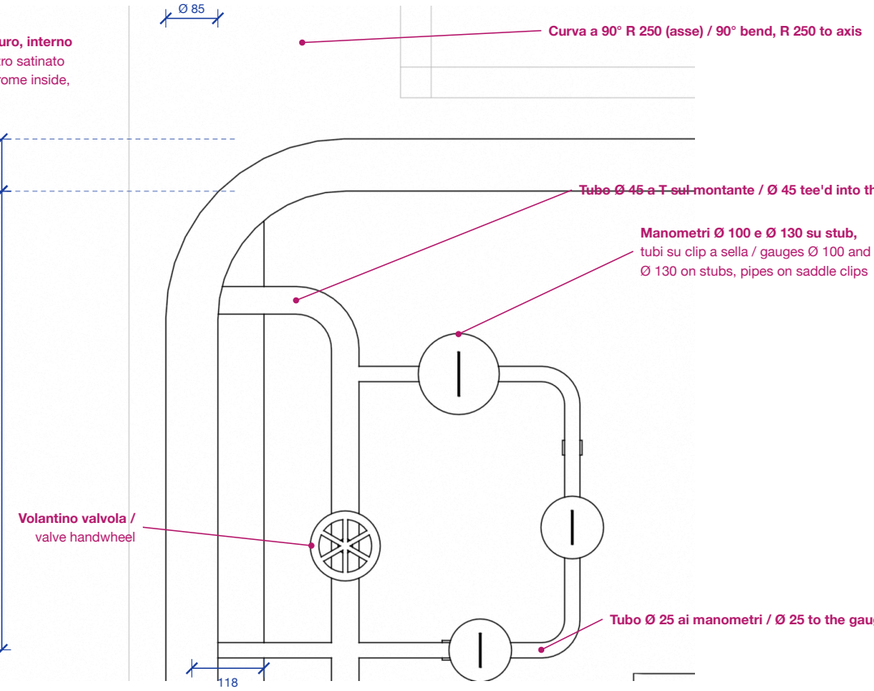

Flangia a pavimento Ø 220 sp. 15 con 4 tasselli M10 — vedi pianta tav. 02 / floor flange Ø 220 × 15, 4 × M10 anchors — see plan, sheet 02.

Tubi cromati lucidi; curve a 90° stampate (non a spicchi) / polished chrome tubes; pressed 90° bends, not segmented.

SCALA / SCALE 1:5

0 — 100 — 200 — 300 — 400 — 500 mm


DESIGN INTENT PER COORDINAMENTO CON IL FABBRICANTE — NON È UN DISEGNO ESECUTIVO. VERIFICARE TUTTE LE QUOTE IN CANTIERE PRIMA DELLA PRODUZIONE.
Design intent for fabricator coordination — not a shop drawing. Verify all dimensions on site before manufacture.

PROGETTO / PROJECT **LUISA COWSHED** Banco bar area B · Bar area and counter, bay B	TAVOLA / DRAWING **Dettagli: piastra, lampada, montante** Details: tap plate, lamp, post	SCALA / SCALE **1:5 · 1:10** @ A3 · quote in mm	TAVOLA N. **04**
DESIGN **Marcello Minale Design** da design intent 04 approvato dal cliente	DISEGNI / DRAWINGS **Studio Akarii** modello 3D e disegni tecnici / 3D model and drawings	DATA / DATE **14.11.2026** Rev. P1 · preliminare	DI / OF **06**


TROMBA CENTRALE E ABACO TUBAZIONI

Central horn (tromba) and chrome pipe schedule

TROMBA — VISTA FRONTALE / FRONT 1:10

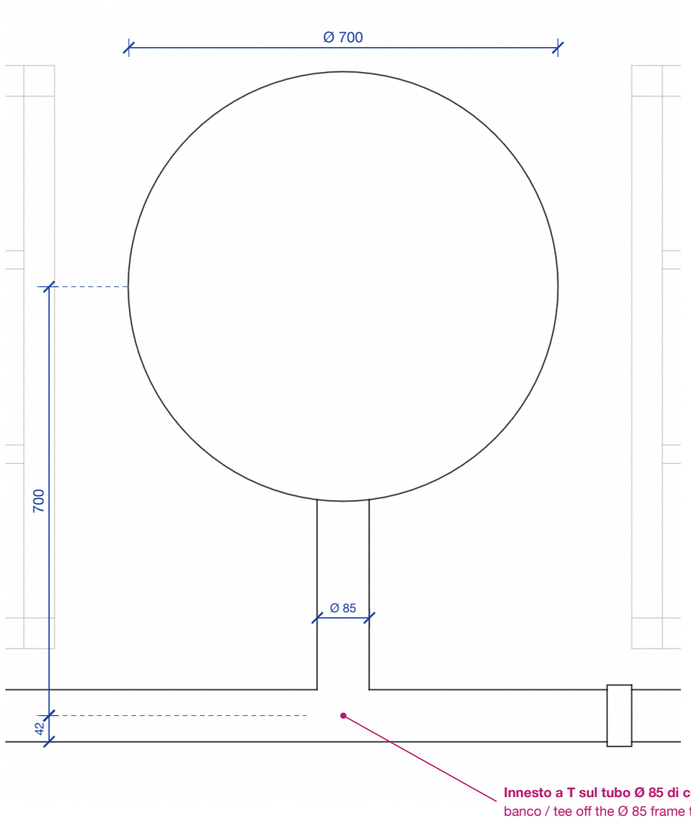

TROMBA — VISTA LATERALE / SIDE 1:10 (muro a sinistra / wall left)

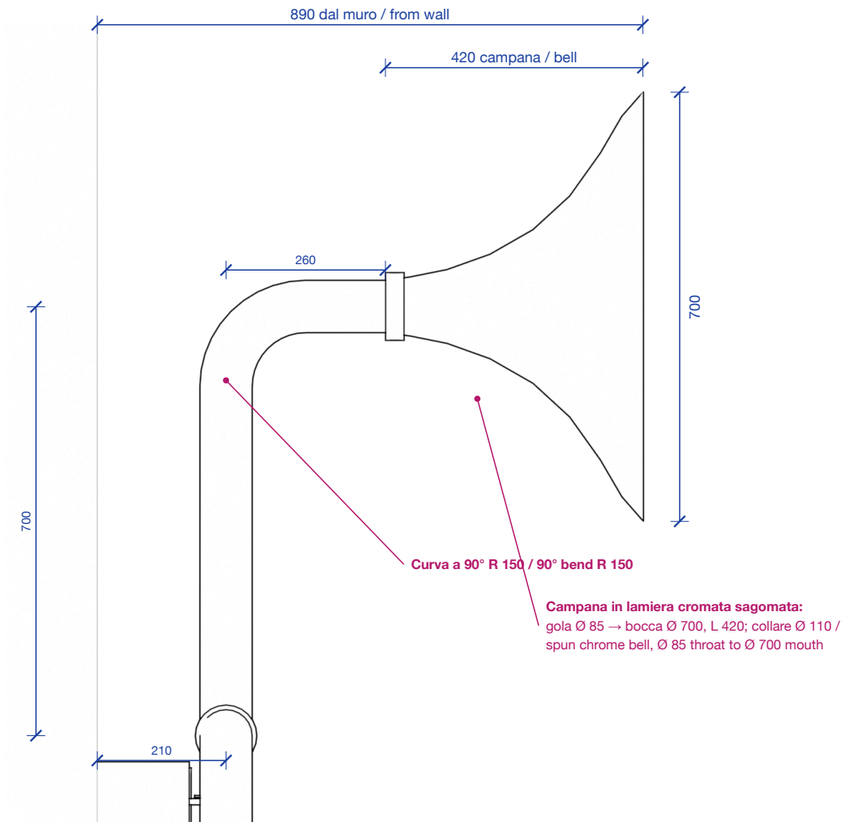

ABACO TUBAZIONI CROMATE — stima preliminare dal design intent / CHROME PIPE SCHEDULE — preliminary estimate from the design intent

TIPO / TYPE	Ø EST. (mm)	USO / USE	LUNGH. STIMATA / EST. LENGTH
Tubo cromato grande / large	85 (80–90)	Cornice del pannello, montanti, riser tromba frame, posts, horn riser	≈ 12 m
Tubo cromato medio / medium	45 (40–50)	Raccordi ai montanti, valvole branches to posts, valves	≈ 14 m
Tubo cromato piccolo / small	25 (20–25)	Linee manometri e dettagli gauge lines and details	≈ 30 m

COMPONENTI STIMATI / ESTIMATED COMPONENTS

Curve 90° Ø 85: 3 (2 angoli cornice + 1 riser tromba) · Curve 90° Ø 45: 4–6 · Curve 90° Ø 25: 16–20
Raccordi a T Ø 45: 6–8 · Raccordi a T Ø 25: 18–20 · Fissaggi a muro: 18–24 · Flange pavimento: 2 (+2 riserva)
Manometri: 6 (3 per lato) · Rubinetti: 10 sulla piastra (+2 riserva = 12 come da abaco) · Tromba Ø 700: 1
Lampade a fungo: 2 · Strip LED: ≈ 2 × 6.5 m (sotto piano + zoccolo)

NOTE

Totale indicativo 50–60 m lineari di tubo cromato; prevedere +10–15 % per tagli e sfridi.
Quantità da confermare dopo il rilievo definitivo delle pareti A, B e C (nota nel design intent).
Indicative total 50–60 linear m of chrome tube; allow +10–15 % for cuts and waste. Quantities to be confirmed after the final survey of walls A, B and C.

SCALA / SCALE 1:10


0 — 250 — 500 — 750 — 1000 mm

DESIGN INTENT PER COORDINAMENTO CON IL FABBRICANTE — NON È UN DISEGNO ESECUTIVO. VERIFICARE TUTTE LE QUOTE IN CANTIERE PRIMA DELLA PRODUZIONE.
Design intent for fabricator coordination — not a shop drawing. Verify all dimensions on site before manufacture.


PROGETTO / PROJECT **LUISA COWSHED** Banco bar area B · Bar area and counter, bay B	TAVOLA / DRAWING **Tromba centrale e abaco tubazioni** Central horn and pipe schedule	SCALA / SCALE **1:10** @ A3 · quote in mm	TAVOLA N. **05**
DESIGN **Marcello Minale Design** da design intent 04 approvato dal cliente	DISEGNI / DRAWINGS **Studio Akarii** modello 3D e disegni tecnici / 3D model and drawings	DATA / DATE **14.11.2026** Rev. P1 · preliminare	DI / OF **06**

VISTE 3D E NOTE

3D views from the Blender model, and notes for the fabricator

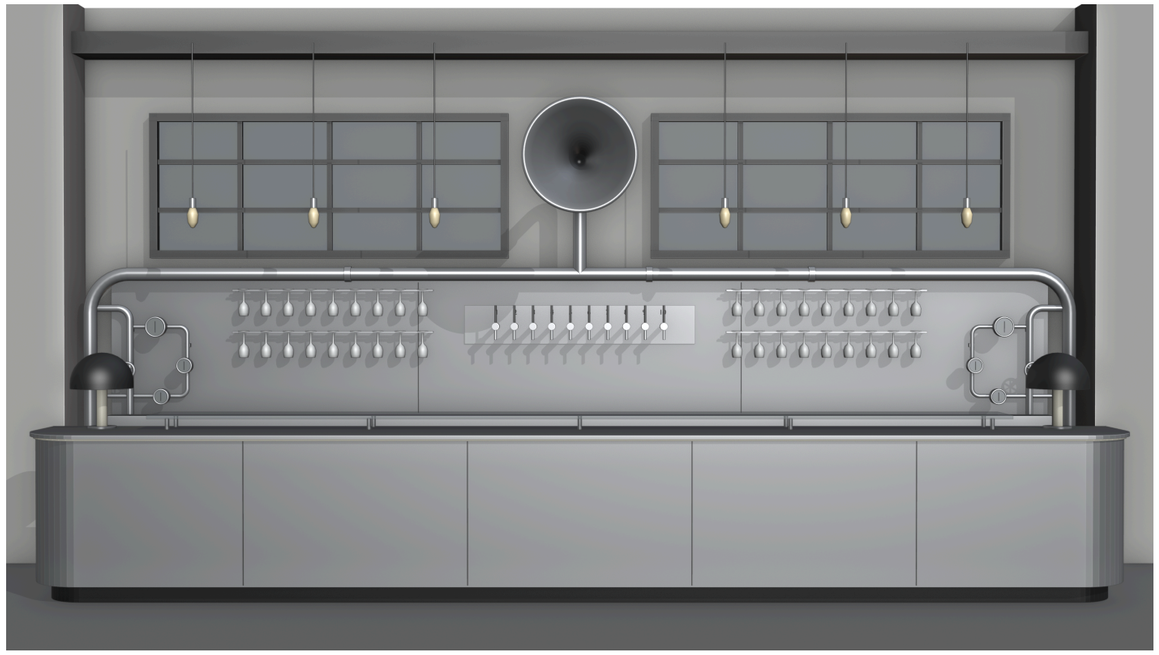

Vista frontale dal locale / front view from the room

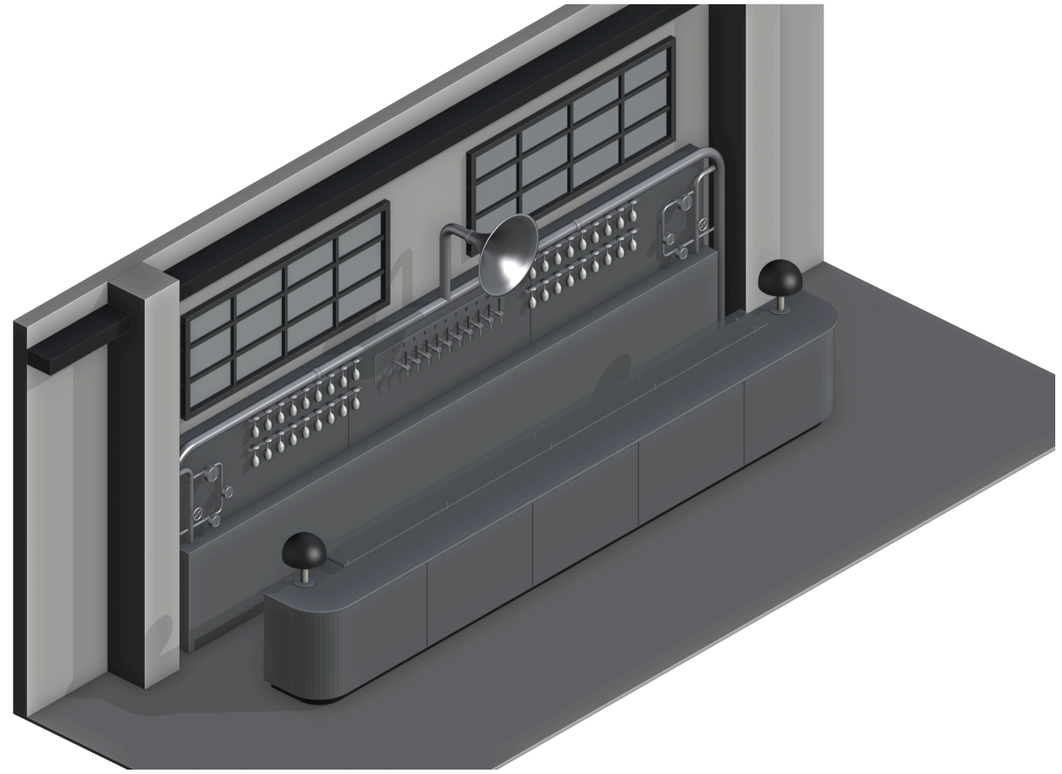

Assonometria da sinistra / axonometric from the left — colonne e finestre esistenti in grigio

NOTE GENERALI / GENERAL NOTES

1 Tutte le quote in mm. Le quote generali (6105 × 928, pannello 870, profondità 610, trave a 3260) sono quelle del design intent e del disegno fornitore.
All dimensions in mm. Overall dimensions as design intent and supplier drawing.
2 Finiture: banco e pannello in acciaio inox satinato; tubi, flange, piastra, basi lampade e tromba in cromo lucido; stelo lampada in vetro satinato illuminato.
Finishes: brushed stainless counter and panel; polished chrome tubes, flanges, plate, lamp bases and horn; lit frosted-glass lamp stems.
3 Luci: strip LED 2700 K sotto lo sbalzo del piano (30) e nello zoccolo arretrato (80 × 100); n. 2 lampade a fungo sul piano; nessun'altra luce sul banco.
Lights: 2700 K LED strip under the 30 top overhang and in the 80 × 100 recessed plinth; two mushroom lamps; no other lights on the counter.
4 Impianto: le 10 spillature e i manometri sono da coordinare con l'impiantista per le linee effettive (birra / acqua / gas).
Services: the 10 taps and gauges are to be coordinated with the M&E contractor for the live lines.
5 Posizione di finestre, pendenti e colonne presa dal design intent; verificare in cantiere prima di forare pavimento e muro.
Window, pendant and column positions taken from the design intent; verify on site before drilling floor and wall.

FILE 3D / 3D FILES

luisa_bar.blend (Blender 4.5) e luisa_bar.glb — modello parametrico 1:1 in metri; ogni elemento è un oggetto separato (Counter_*, Back_panel, Frame_main, Horn_*, Tap_*, Lamp_*, Pipe*, Gauge_*). Qualsiasi quota si può misurare direttamente dal modello.
1:1 parametric model in metres; every element is a separate named object; any dimension can be measured directly from the model.

DA CONFERMARE CON MARCELLO / TO CONFIRM WITH MARCELLO

a Numero rubinetti: 10 (testo del design intent e render) — lo schizzo quotato ne mostra 8.
Number of taps: 10 per the design intent text and renders — the dimensioned sketch shows 8.
b Larghezza passaggio dietro il banco assunta 800 (non quotata nel design intent).
Aisle behind the counter assumed 800 (not dimensioned in the design intent).
c Luce netta tra le colonne assunta 6545; finestre 2360 × 950, davanzale a 1950.
Clear bay between columns assumed 6545; windows 2360 × 950, sill at 1950.

DESIGN INTENT PER COORDINAMENTO CON IL FABBRICANTE — NON È UN DISEGNO ESECUTIVO. VERIFICARE TUTTE LE QUOTE IN CANTIERE PRIMA DELLA PRODUZIONE.
Design intent for fabricator coordination — not a shop drawing. Verify all dimensions on site before manufacture.

PROGETTO / PROJECT **LUISA COWSHED** Banco bar area B · Bar area and counter, bay B	TAVOLA / DRAWING **Viste 3D e note** 3D views and notes	SCALA / SCALE **—** @ A3 · quote in mm	TAVOLA N. **06**
DESIGN **Marcello Minale Design** da design intent 04 approvato dal cliente	DISEGNI / DRAWINGS **Studio Akarii** modello 3D e disegni tecnici / 3D model and drawings	DATA / DATE **14.11.2026** Rev. P1 · preliminare	DI / OF **06**